

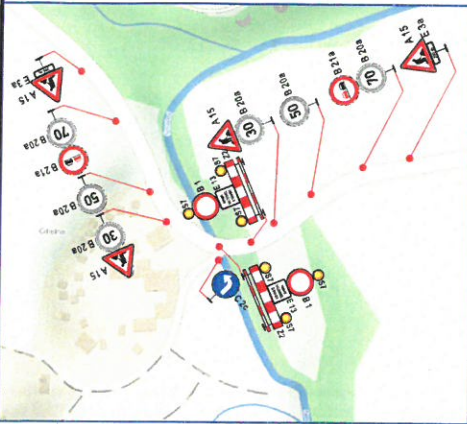


Etapa 2A - úplná uzavírka

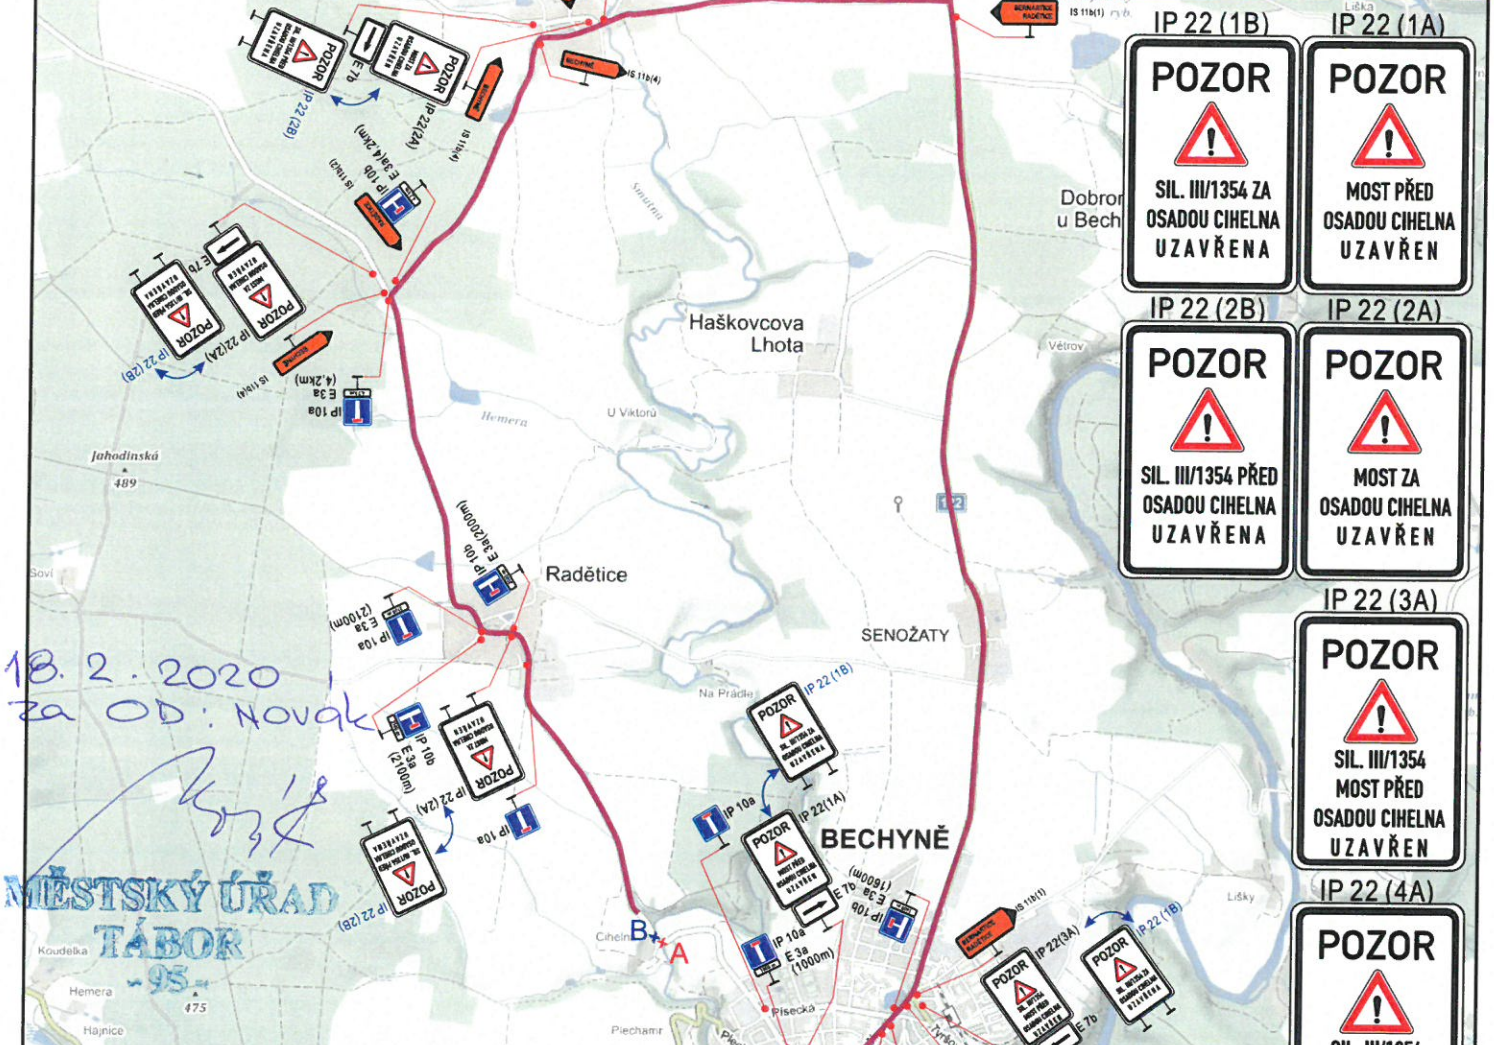



Etapa 2B - úplná uzavírka

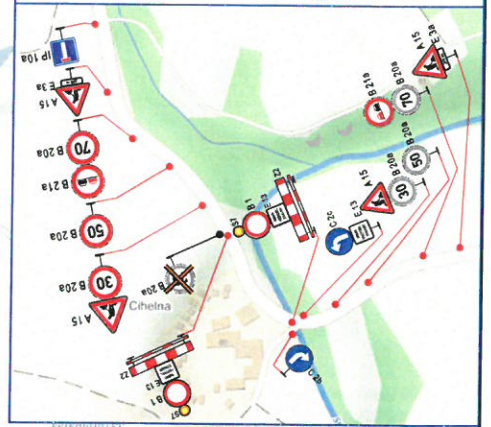

<p>IP 22 (1B)</p> <p>POZOR</p> <p>SIL. III/1354 ZA OSADOU CIHELNA UZAVŘENA</p>	<p>IP 22 (1A)</p> <p>POZOR</p> <p>MOST PŘED OSADOU CIHELNA UZAVŘEN</p>
<p>IP 22 (2B)</p> <p>POZOR</p> <p>SIL. III/1354 PŘED OSADOU CIHELNA UZAVŘENA</p>	<p>IP 22 (2A)</p> <p>POZOR</p> <p>MOST ZA OSADOU CIHELNA UZAVŘEN</p>
<p>IP 22 (3A)</p> <p>POZOR</p> <p>SIL. III/1354 MOST PŘED OSADOU CIHELNA UZAVŘEN</p>	
<p>IP 22 (4A)</p> <p>POZOR</p> <p>SIL. III/1354 MOST ZA OSADOU CIHELNA UZAVŘEN</p>	

Etapa 1 - část. uzavírka

dle KRPC-777-717/ČJ-2019-020806
a dle METAB 54348/2019/OD/Smar

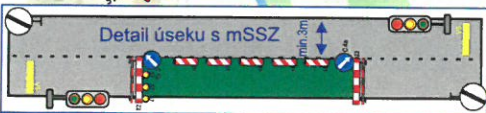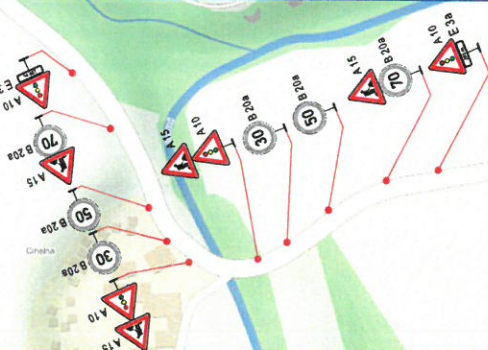

- IS 11b(1)
- IS 11b(2)
- IS 11b(3)
- IS 11b(4)

Dopravné inženýrské opatření

Most ev. č. 1354 - 1 přes říčku Smutná za Bechyní

Zadavatel: **SWIETELSKY stavební s.r.o. - Radek Houška**

Zpracoval: **Michal Jelinek** Dne: 01/2020

Email: jelinek@signistav.cz

Poznámka: verze 2. doplnění DI PČR

Telefon: 702 281 494

