Uzavírka sil. III/12212 v obci Rataje

DIO - schéma: uzavírka + objízdná trasa

MĚSTSKÝ ÚŘAD TÁBOR

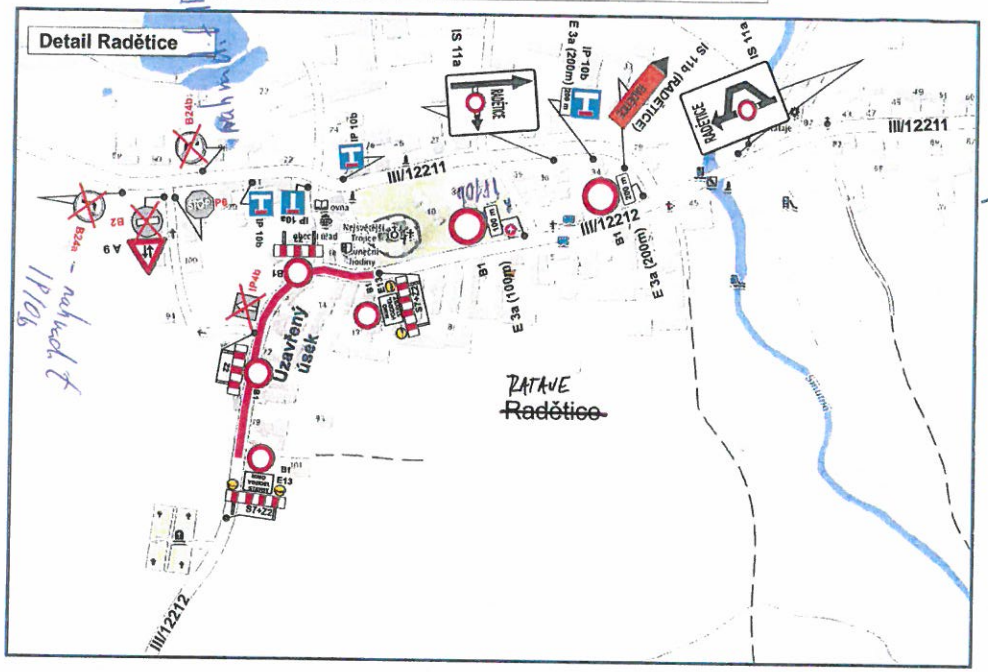

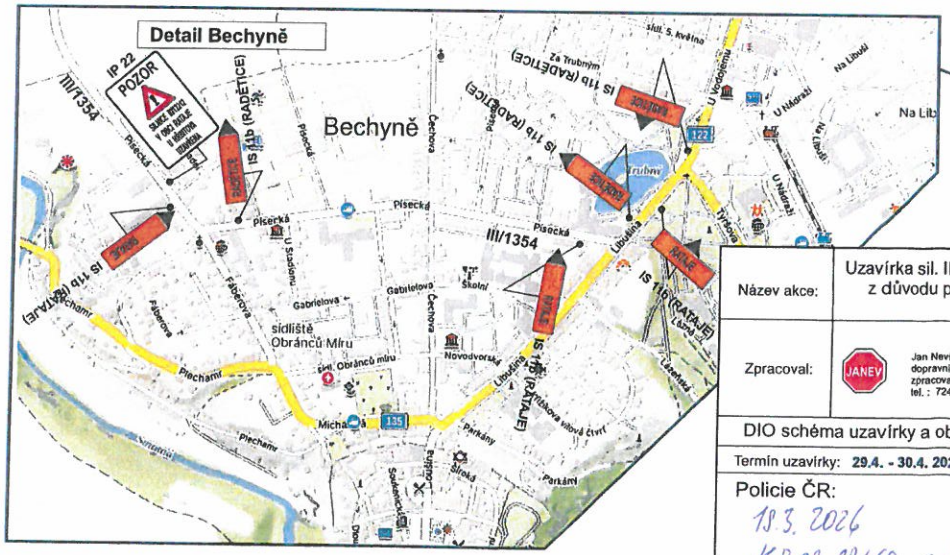

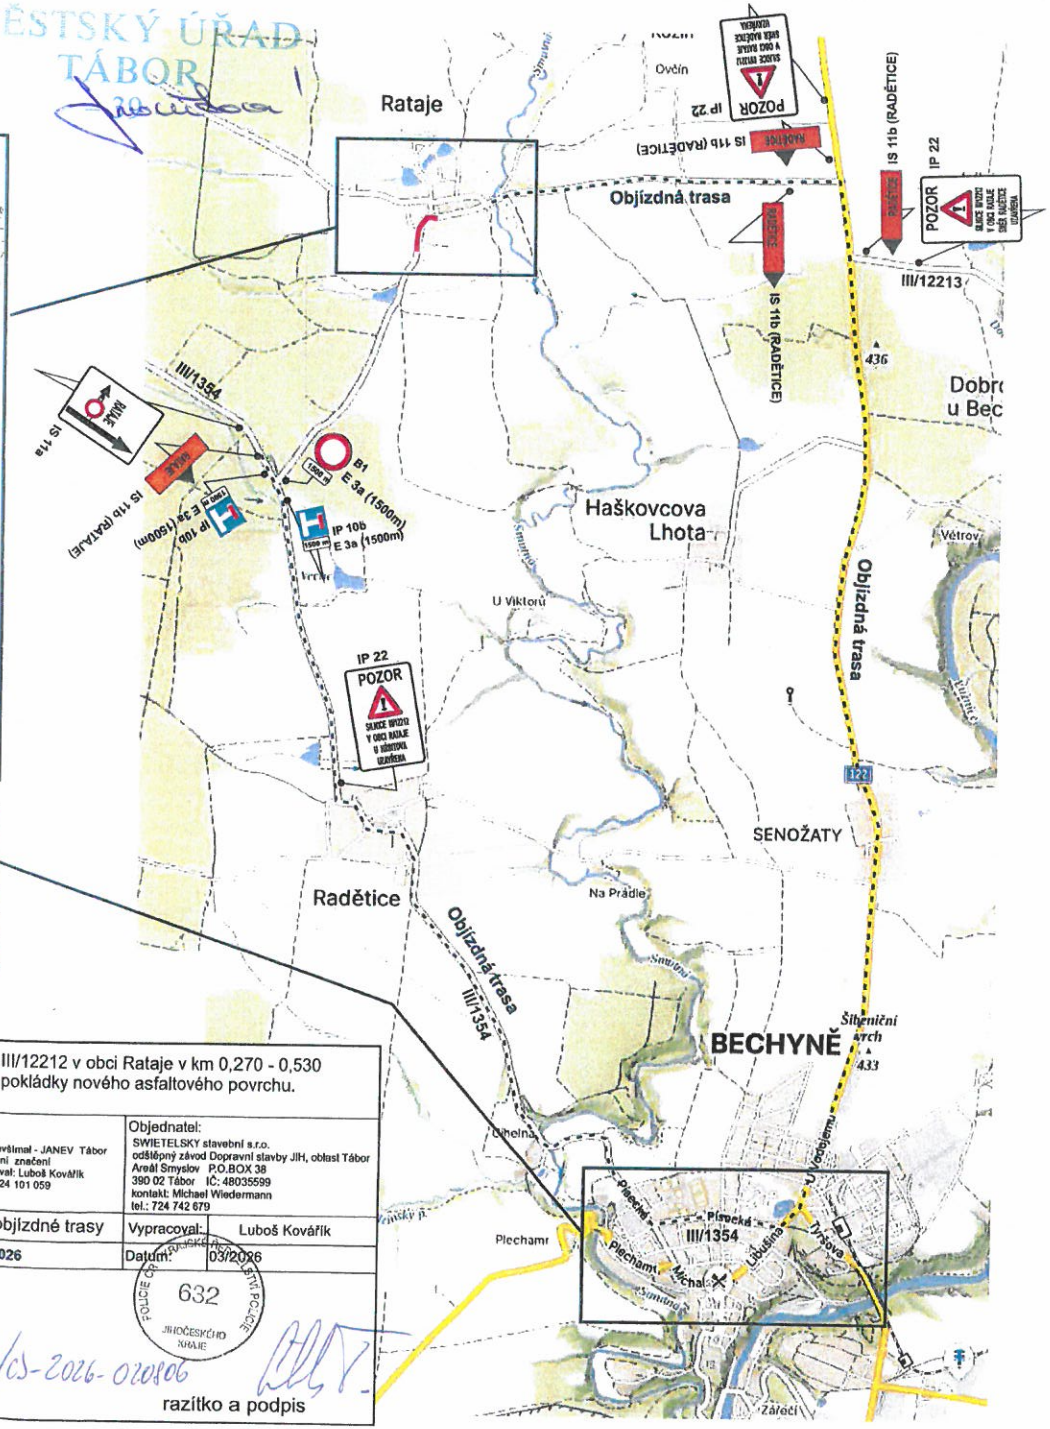

Název akce:	Uzavírka sil. III/12212 v obci Rataje v km 0,270 - 0,530 z důvodu pokládky nového asfaltového povrchu.	
Zpracoval:	Jan Nevšímal - JANEV Tábor dopravní značení zpracoval: Luboš Kovářík tel. : 724 101 059	Objednatel: SWIETELSKY stavební s.r.o. odštěpný závod Dopravní stavby JIH, oblast Tábor Areál Smyslov P.O.BOX 38 390 02 Tábor IČ: 48035599 kontakt: Michael Wiedermann tel.: 724 742 679
DIO schéma uzavírky a objízdné trasy	Vypracoval:	Luboš Kovářík
Termín uzavírky: **29.4. - 30.4. 2026**	Datum:	03/2026

Policie ČR:
19.3.2026
KRPC-39459-2/ČJ-2026-020806

632

datum

razítko a podpis